



Lageplan

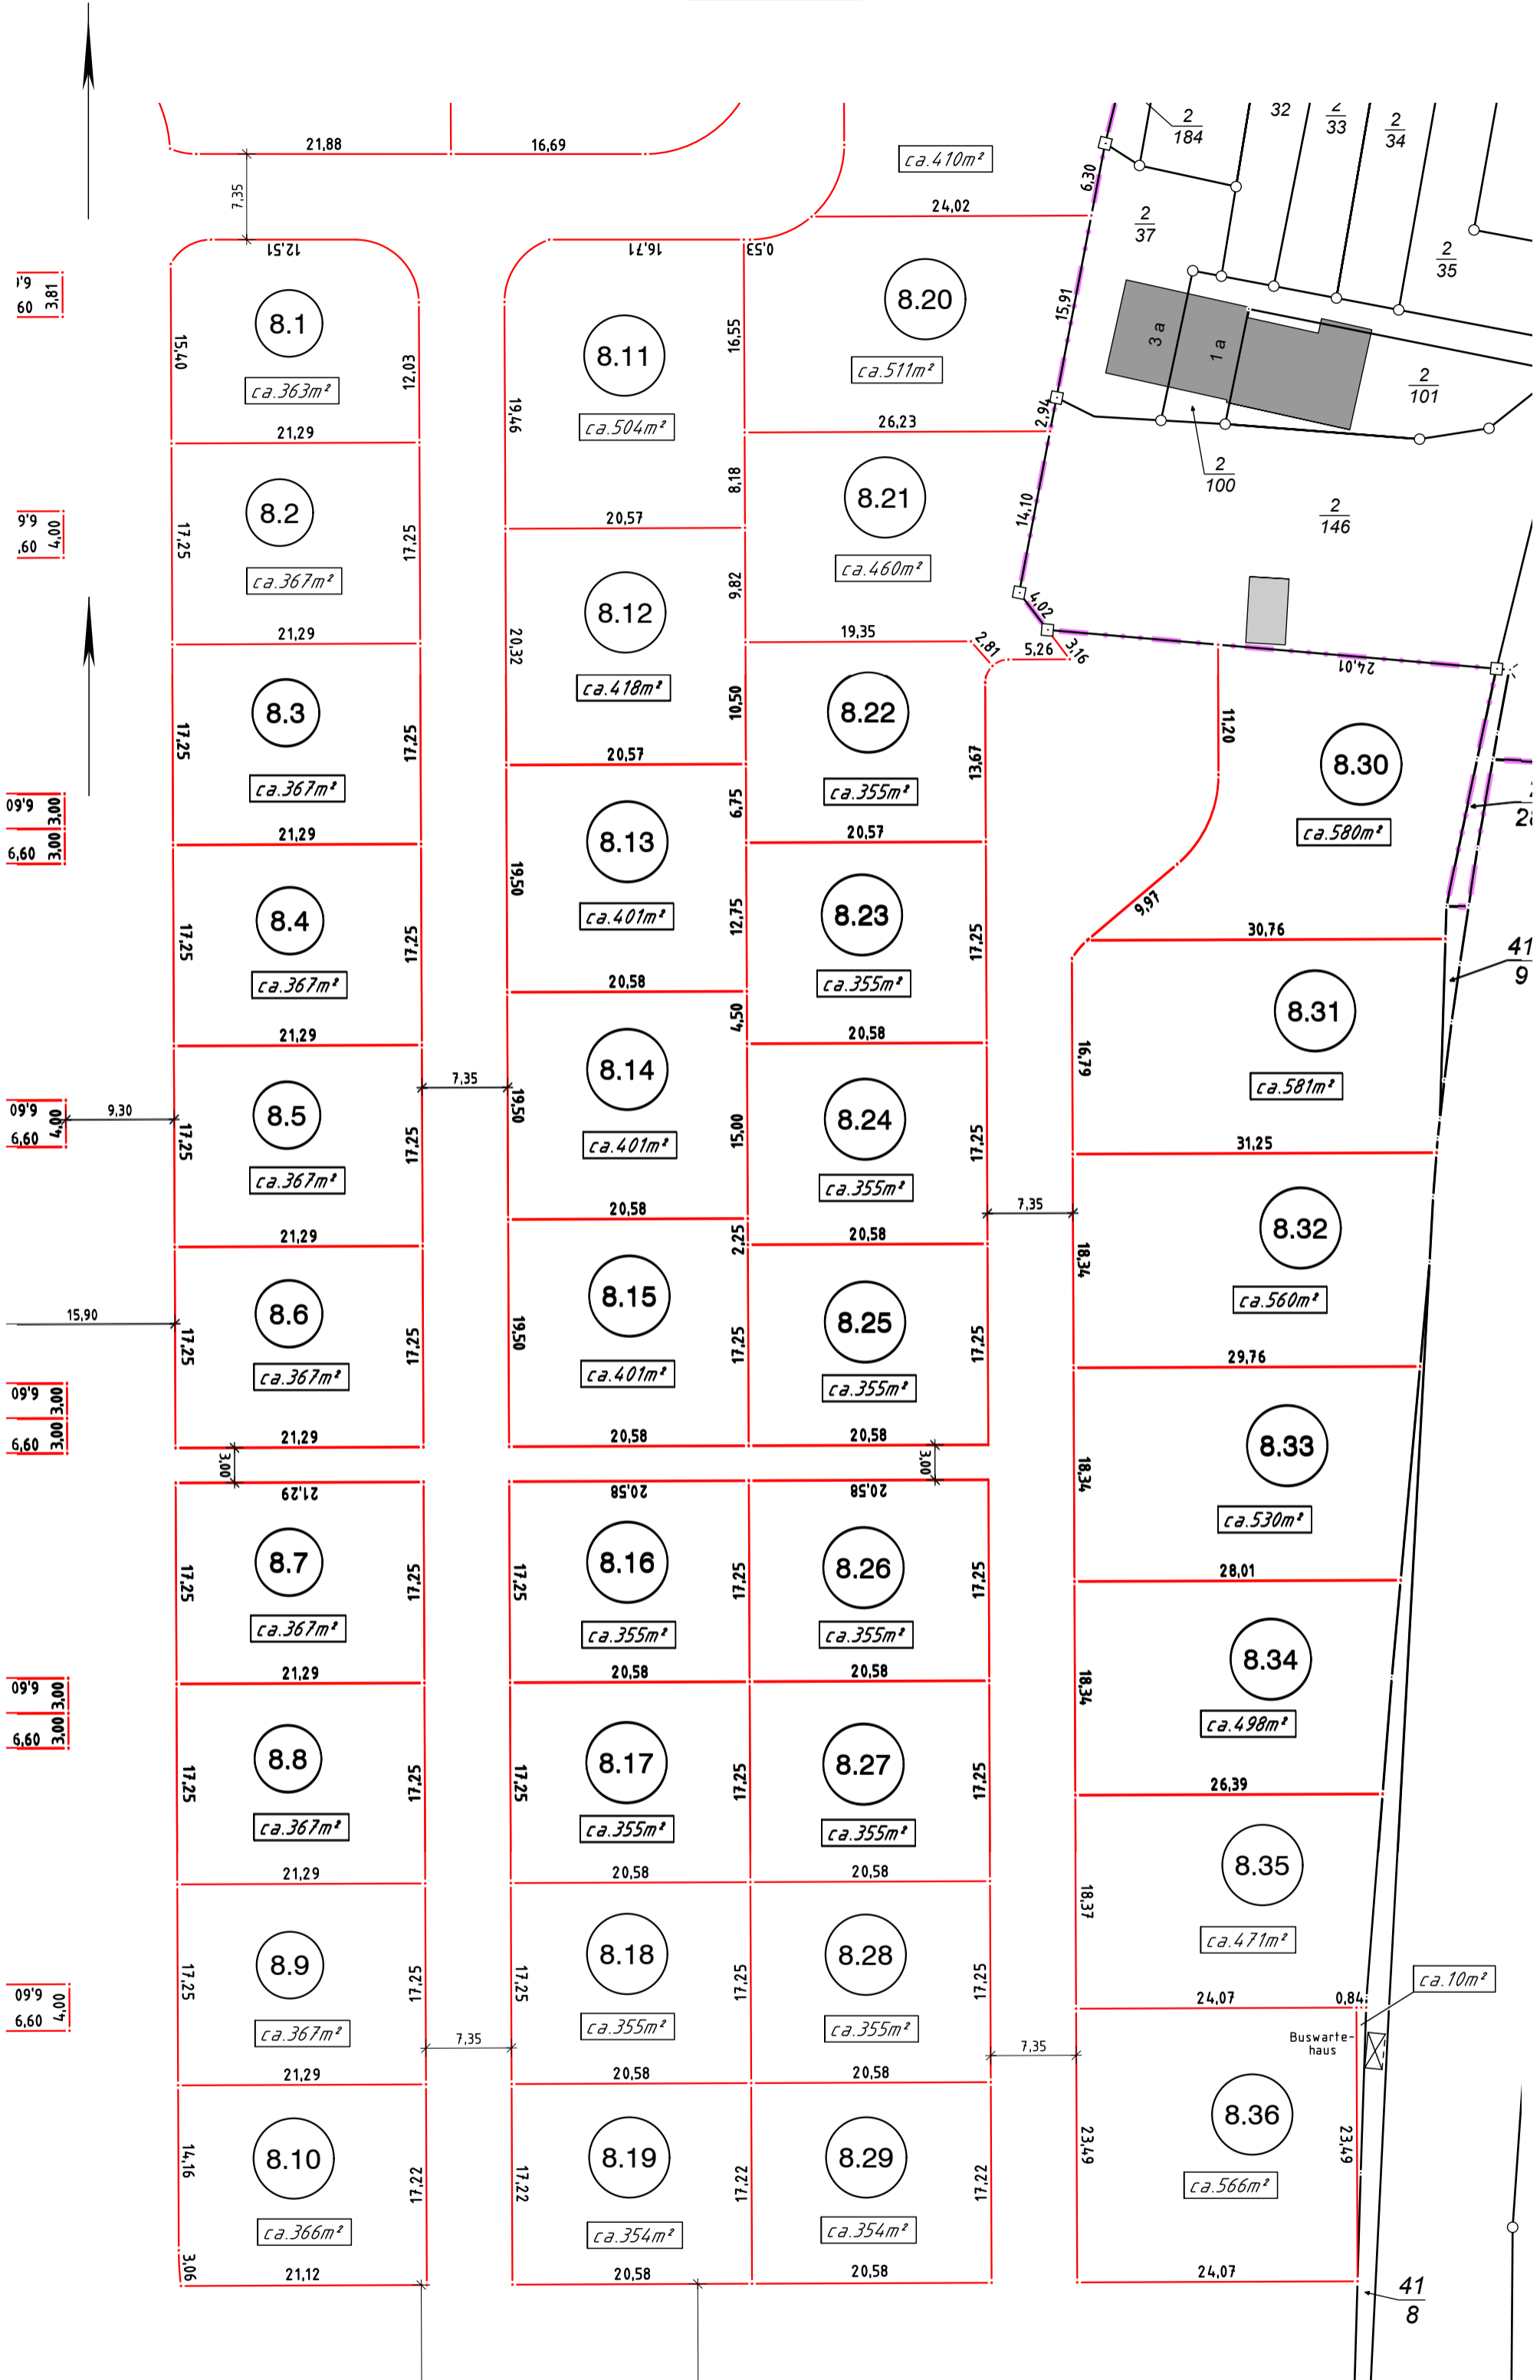

 <p>Öffentlich bestellte Vermessungsingenieure</p> <p>Dipl.-Ing. Asmus Paulsen M. Sc. Jörn-Asmus Paulsen</p> <p>☐ M. Sc. Jörn-Asmus Paulsen, Angelburger Str. 23, 24937 Flensburg Tel. 0461 13888, buero-fl@bach-und-paulsen.de</p> <p>☒ Dipl.-Ing. Asmus Paulsen, Schwarzer Weg 13, 24837 Schleswig Tel. 04621 30510-0, buero-sl@bach-und-paulsen.de</p>	<p>Gemeinde : Kappeln</p> <p>Gemarkung : Loitmark</p> <p>Flur : 2</p> <p>Auftragsnr. : 19.078TE02</p>	<p>Maßstab : 1 : 500</p> <p>Angefertigt am : 28.02.2020</p> <p>Gemessen am : ---,---,---</p>
---	---	--