

Auszug aus dem Liegenschaftskataster

Liegenschaftskarte 1:1000


Erstellt am 03.07.2020

Flurstück: 254
Flur: 2
Gemarkung: Loitmark

Gemeinde: Kappeln
Kreis: Schleswig-Flensburg



Erteilende Stelle: Vermessungsbüro Bach und Paulsen
Schwarzer Weg 13
24837 Schleswig
Telefon:
E-Mail: info@bach-und-paulsen.de

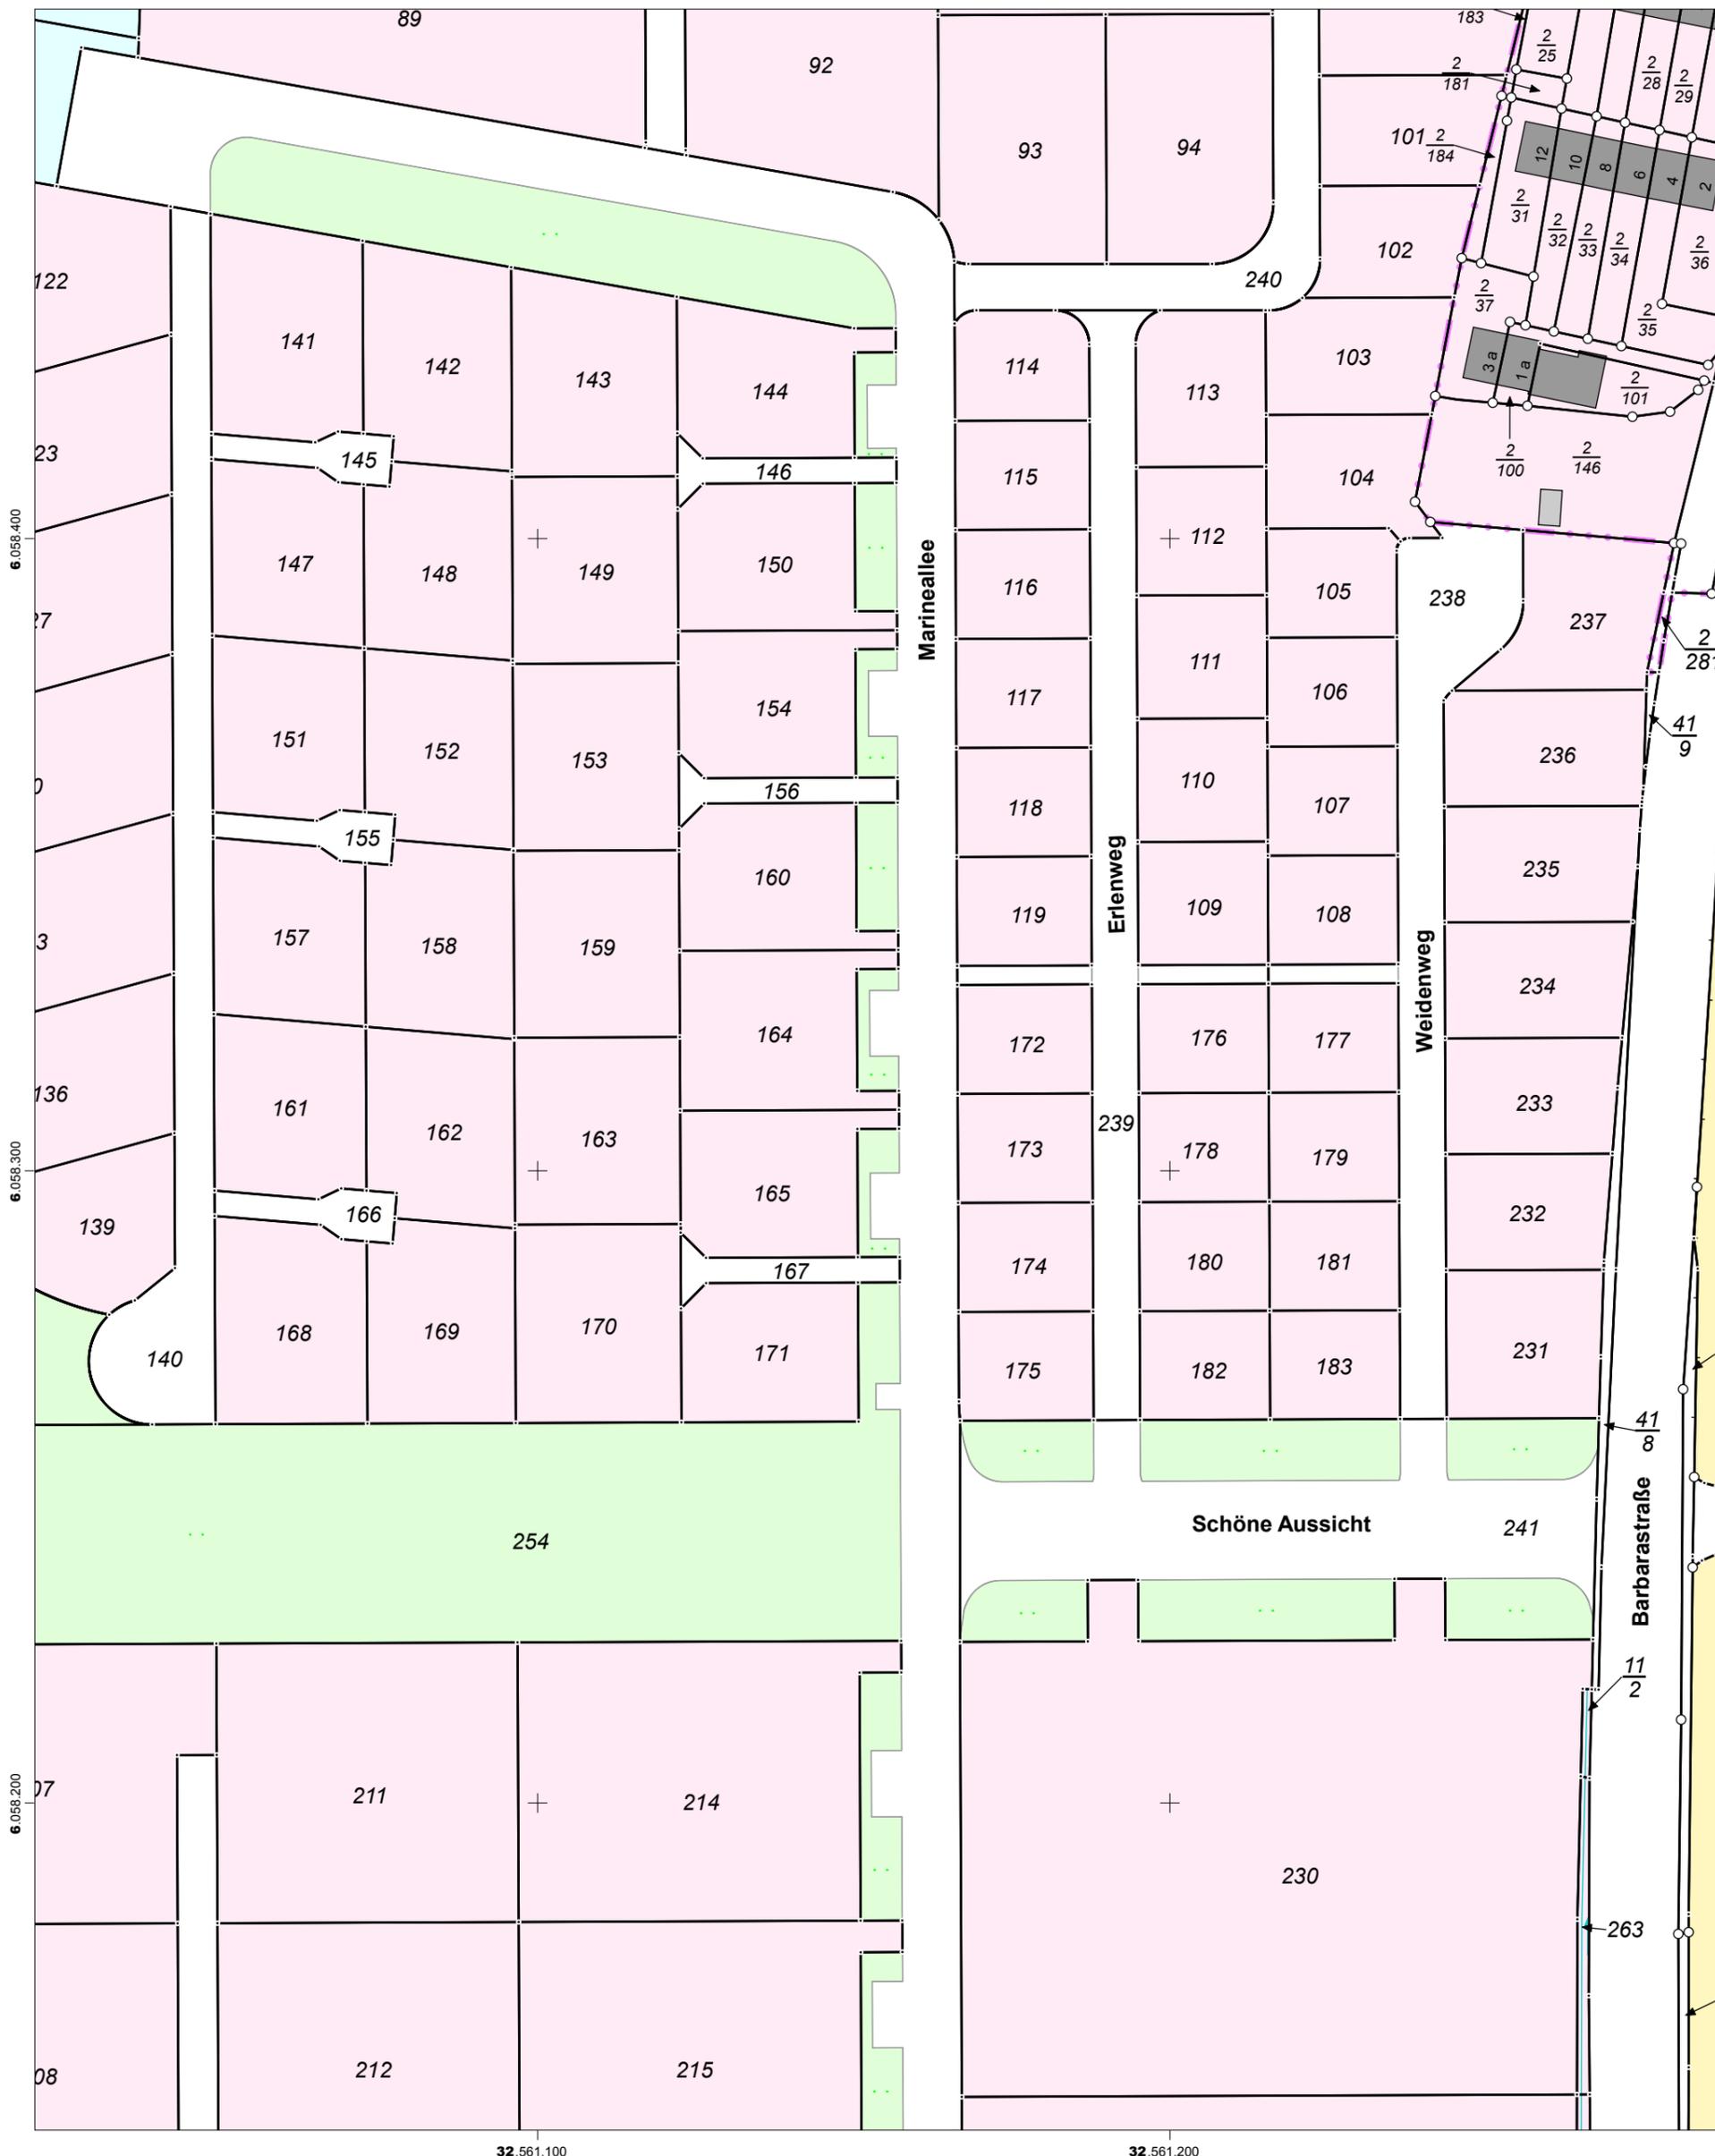

Für den Maßstab dieses Auszugs aus dem Liegenschaftskataster ist der ausgedruckte Maßstabsbalken maßgebend.
Dieser Auszug ist maschinell erstellt und wird nicht unterschrieben. Vervielfältigung, Umarbeitung, Veröffentlichung und Weitergabe an Dritte nur mit Zustimmung des Landesamtes für Vermessung und Geoinformation Schleswig-Holstein oder zum eigenen Gebrauch (§9 Vermessungs- und Katastergesetz i.d.F. vom 12.05.2004, zuletzt geändert durch Verordnung vom 16.01.2019).